



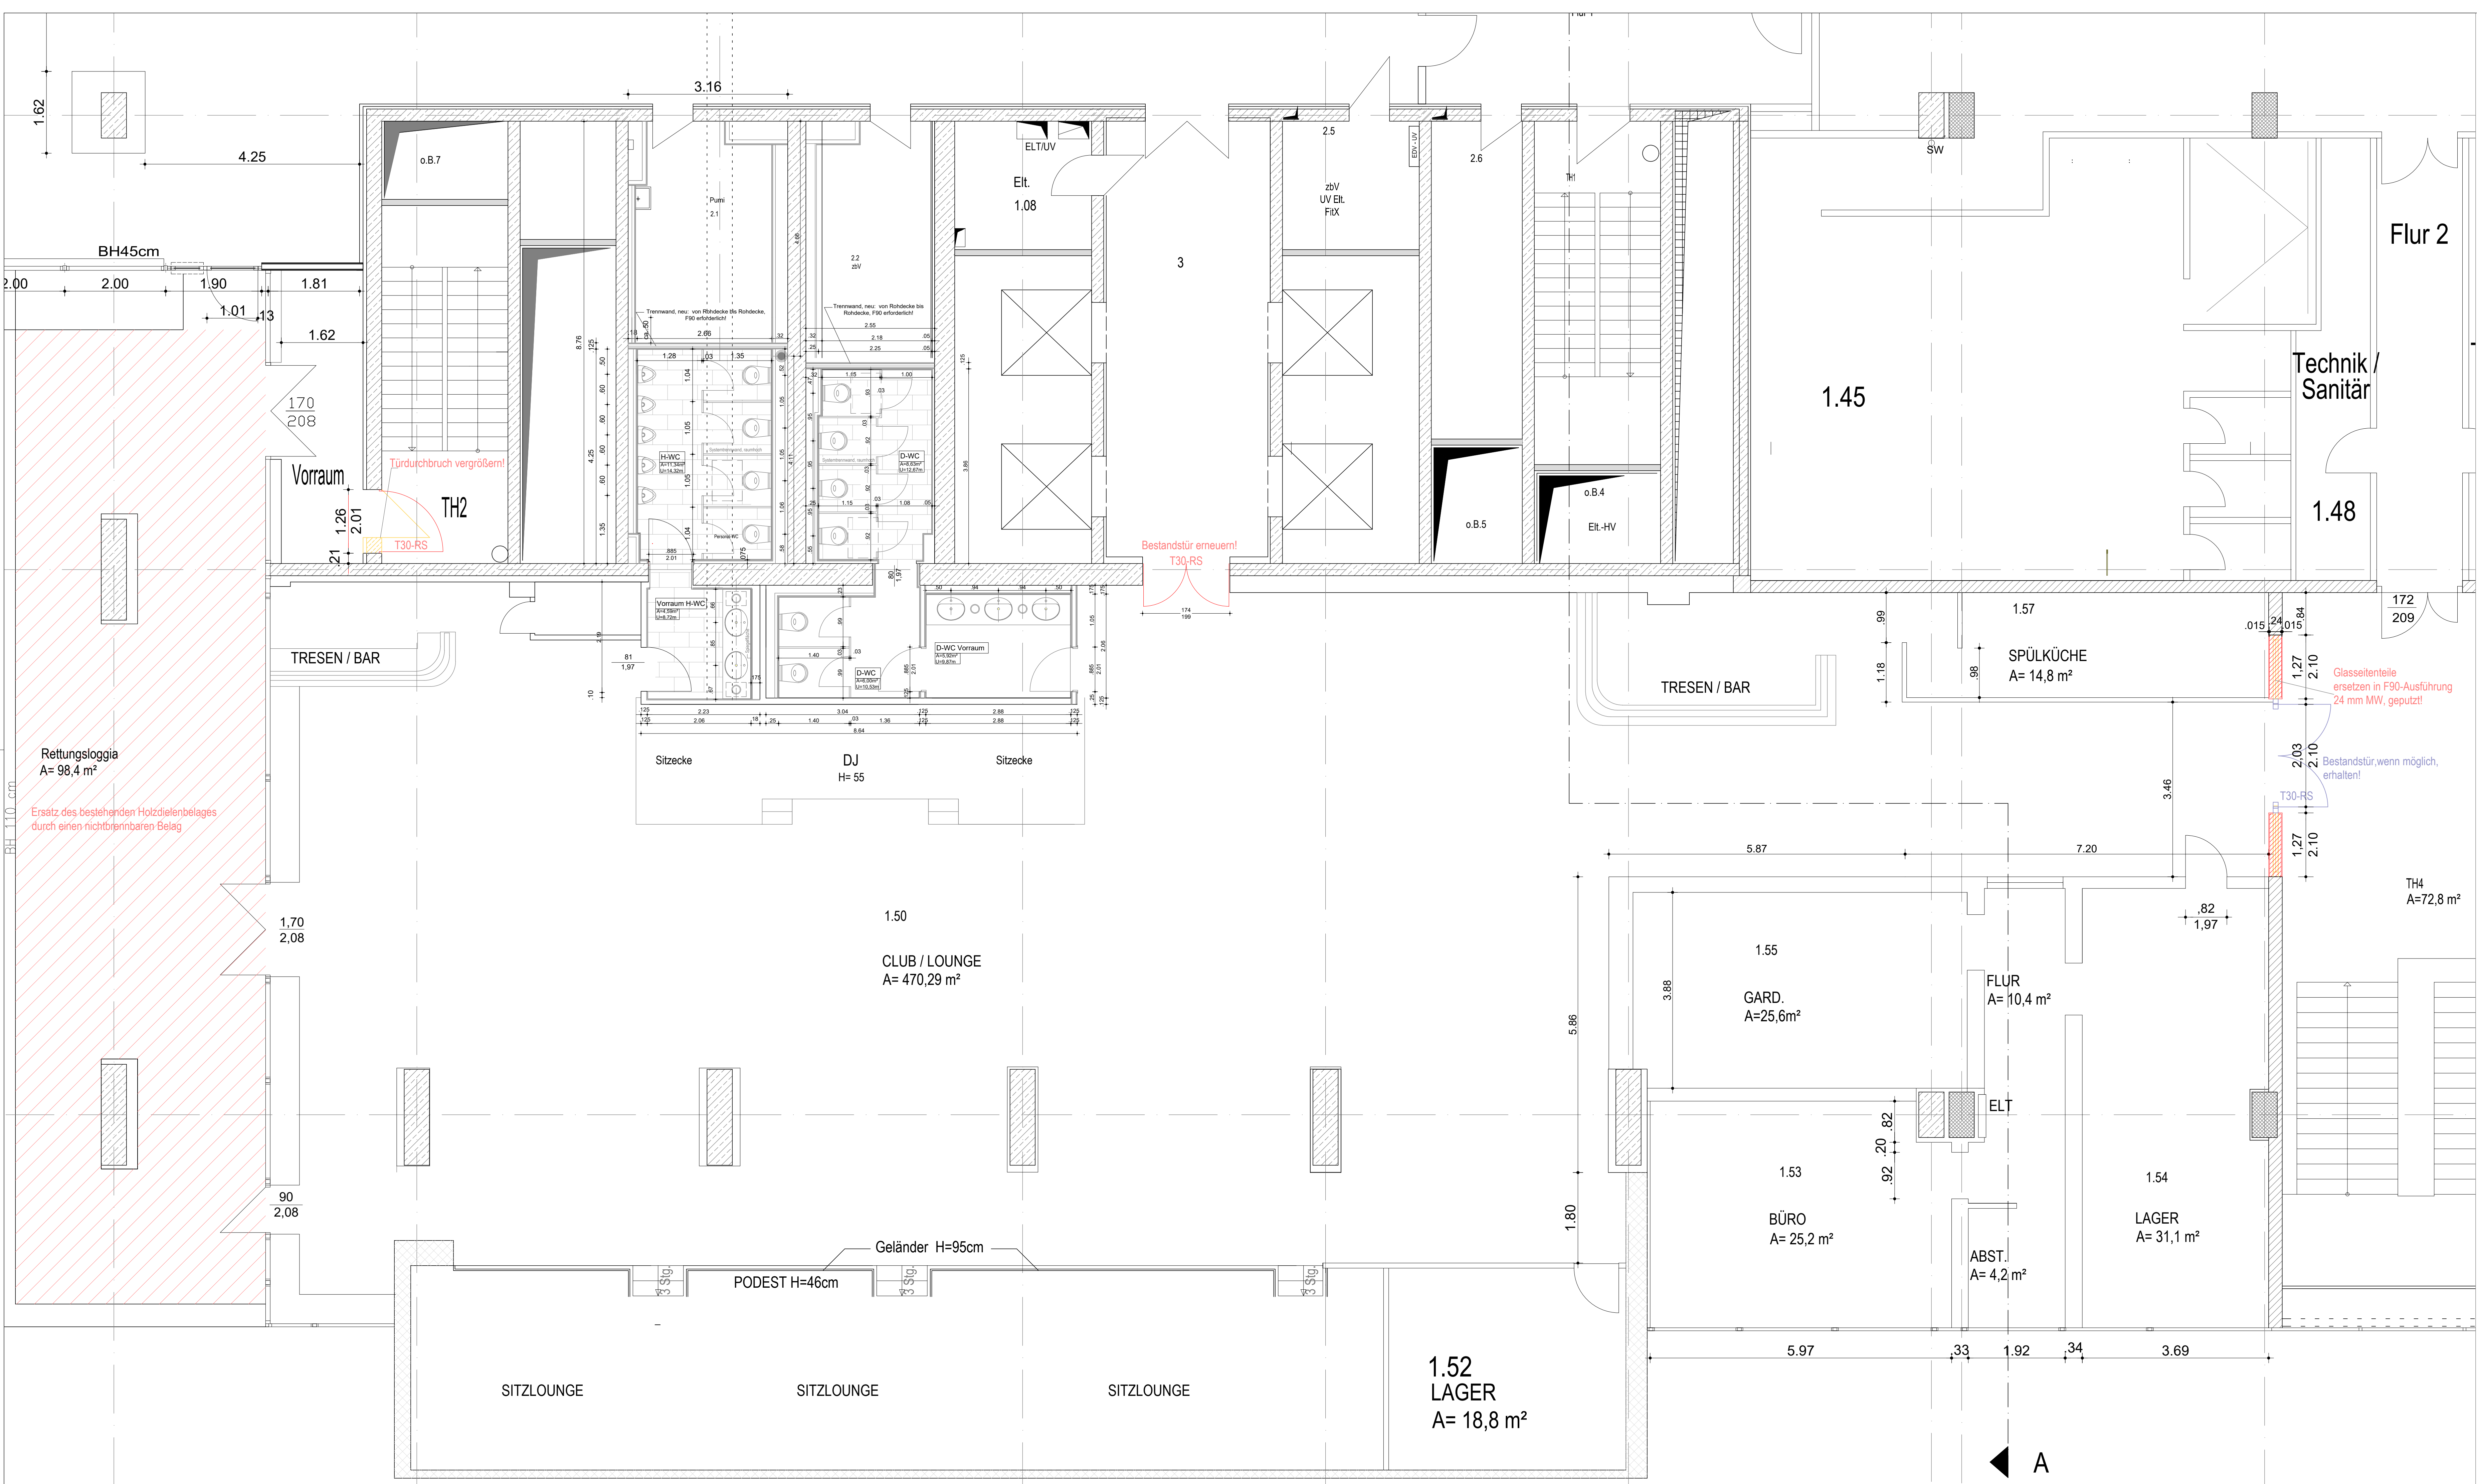

LEGENDE:

- Bestand
- Abbruch
- Neubau

Lichte Raumhöhe: 4,60m

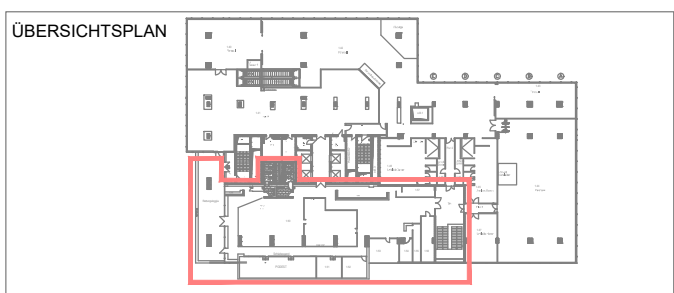

ÄNDERUNGEN	INDEX	BEZEICHNUNG	DATUM	NAM

0 1 2 3 M

Alle Maße sind vor Ort zu prüfen!

Bauherr:
RK Gastro GmbH
An der Autobahn 1
06231 Bad Dürrenberg, OT Nempitz

ARCHITEXT
TECTUM B
VNETASTRAßE 50, 13189 BERLIN
TELEFON: 030 / 24088510
TELEFAX: 030 / 240882629

BAUVORHABEN
BÜRO- UND GESCHÄFTSGEBÄUDE
Alexanderstraße 7, 10178 Berlin
Nutzungsänderung einer Mieteinheit in eine Versammlungsstätte

PROJ.-NR.	PLANUNGSPHASE	DATUM
22_09	GE	Alex 7_10G
INHABERIN	FORMAT	MAßSTAB
DIPL.-ING ARCH. S. HOFMANN	594*1100	1:50
BEREITER	DATUM	BLATT-NR.
Dipl.-Ing. (FH) B. Gatz	15.07.2025	01